


武蔵村山市民会館（大ホール）舞台平面図

題名：

上演日： 年 月 日 回公演

担当者： ☎ ()

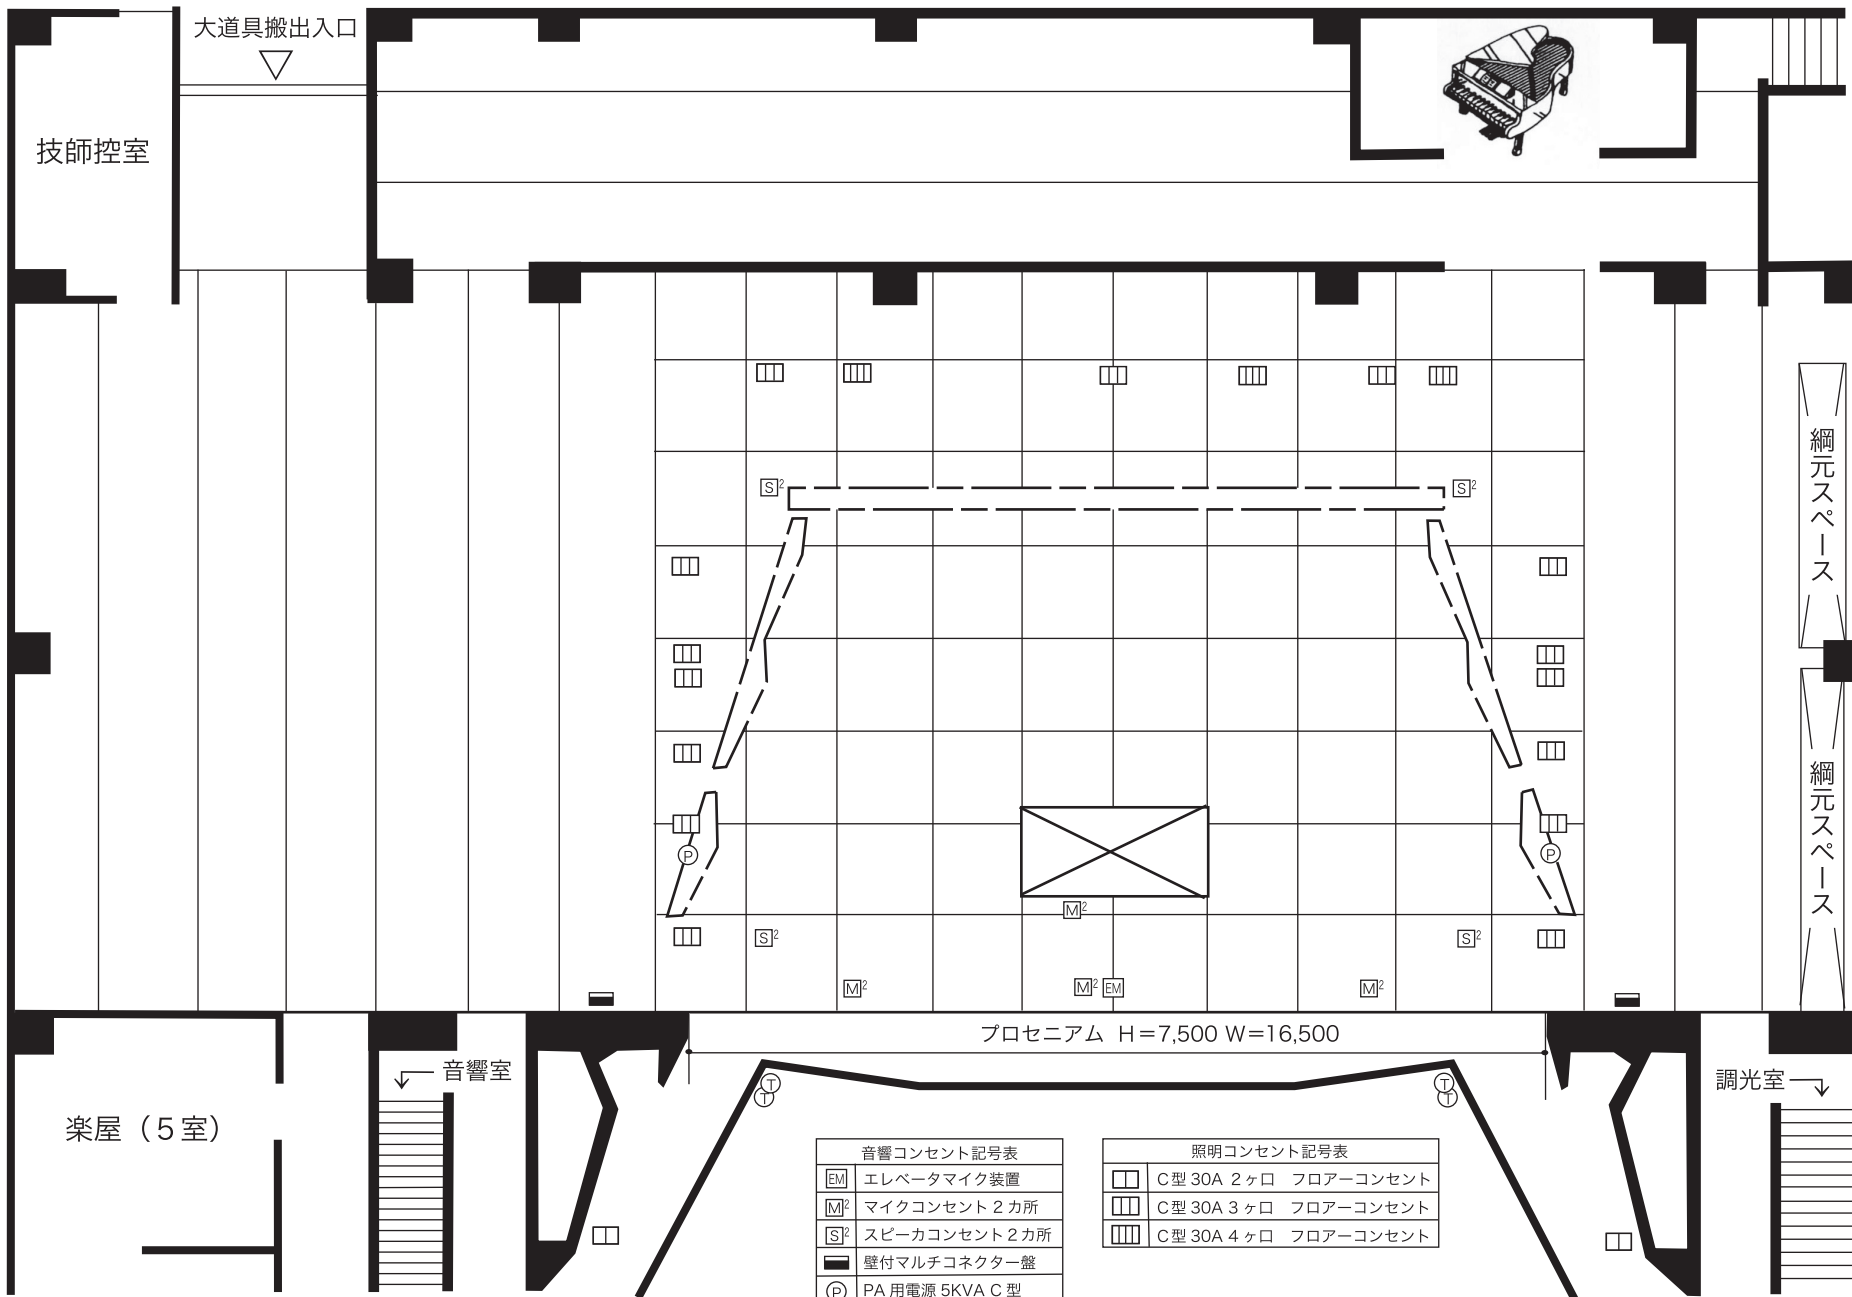

- ホリゾン幕
- ~~~~~ バック幕
- バトン12
- バトン11
- ホリゾンライト
- ~~~~~ 袖幕5
- ▨ 天井反射板
- 一文字幕6
- バトン10
- ~~~~~ サスペンションライト3
- ポーダライト3
- ~~~~~ 袖幕4
- バトン9（松羽目）
- バトン8
- ▨ スクリーン
- ~~~~~ 中割幕
- 一文字幕4
- バトン7
- バトン6
- ~~~~~ サスペンションライト2
- ポーダライト2
- ~~~~~ 袖幕3
- バトン5
- ▨ 天井反射板
- ~~~~~ 袖幕2
- 一文字幕2
- バトン4
- バトン3
- ~~~~~ サスペンションライト1
- ポーダライト1
- ~~~~~ 袖幕1
- バトン2
- 暗転幕
- 絞り織帳
- 織帳 第1織帳
- バトン1
- フロセニウム
- サスペンションライト

音響コンセント記号表	
EM	エレベータマイク装置
M ²	マイクコンセント2カ所
S ²	スピーカコンセント2カ所
■	壁付マルチコネクター盤
Ⓟ	PA用電源5KVA C型

照明コンセント記号表	
□	C型30A 2ヶ所 フロアーコンセント
□□	C型30A 3ヶ所 フロアーコンセント
□□□	C型30A 4ヶ所 フロアーコンセント

武蔵村山市民会館
 〒208-0004
 東京都武蔵村山市本町 1-17-1
 Tel. 042-565-0226 fax. 042-567-4502
<http://www.musashimurayama-sakurahall.jp>