

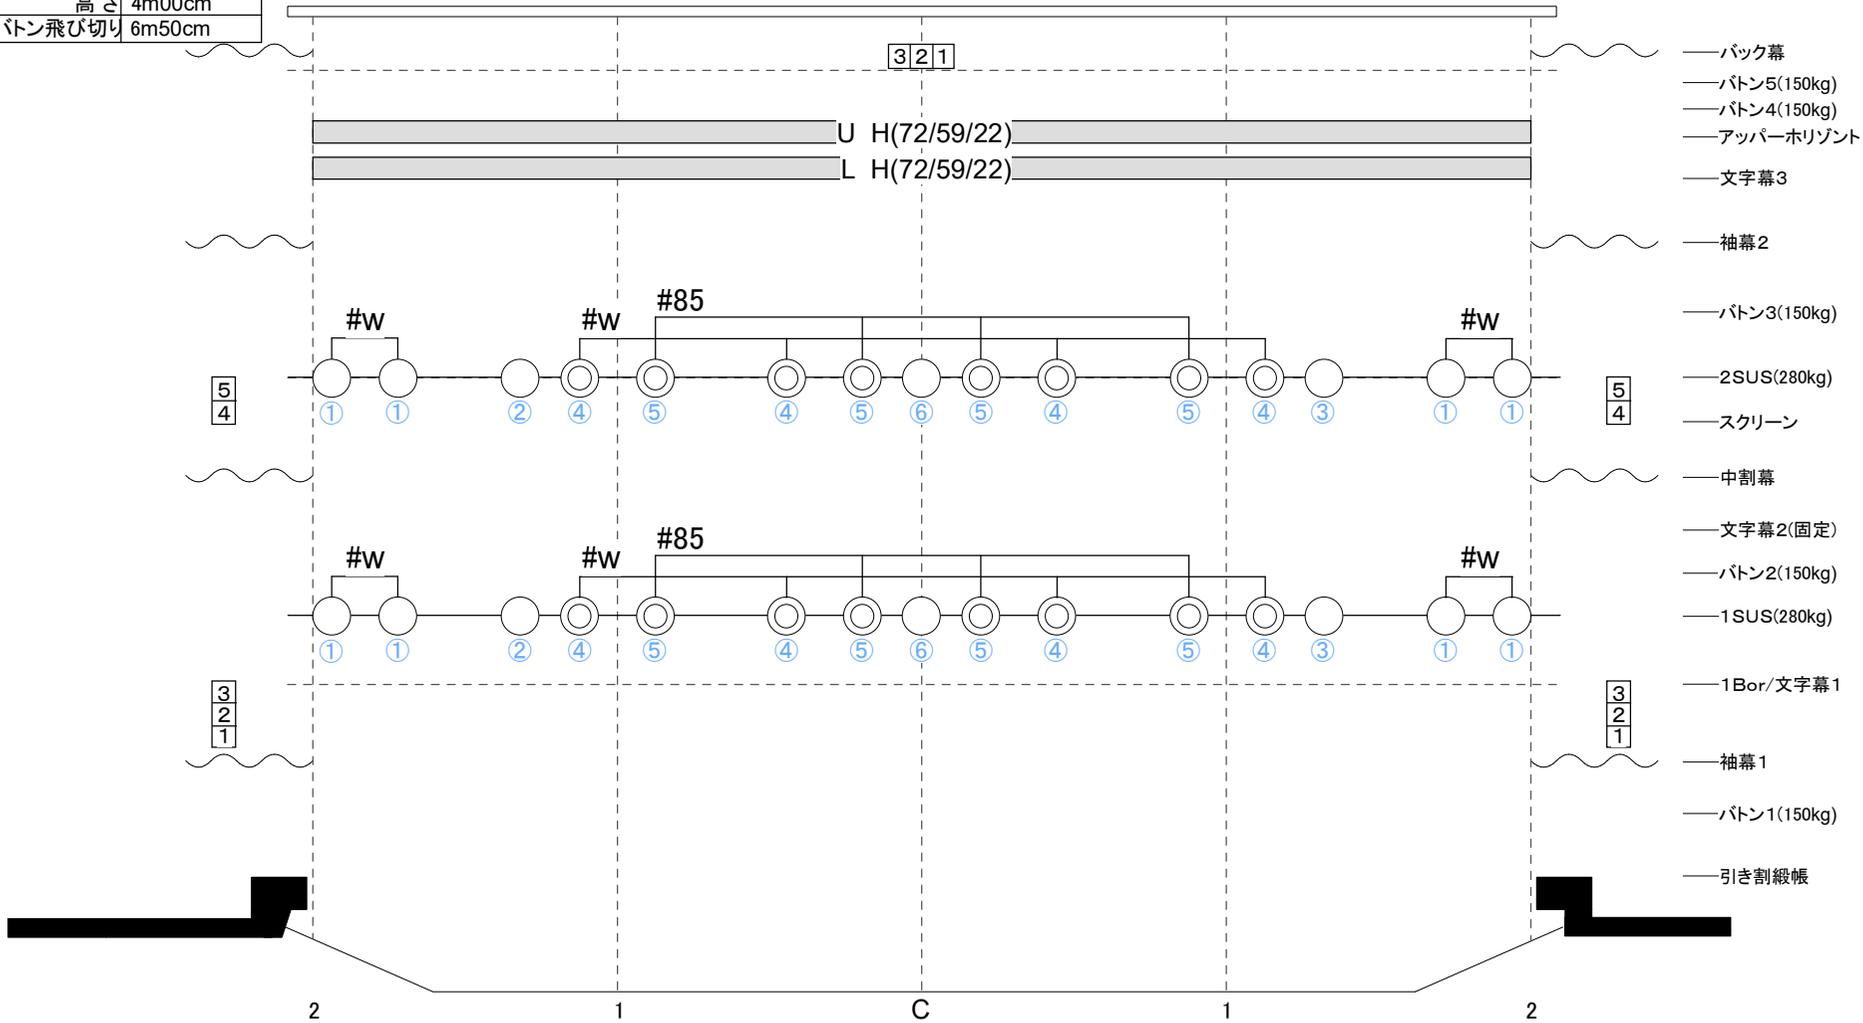
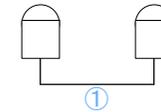
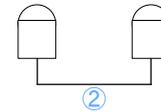
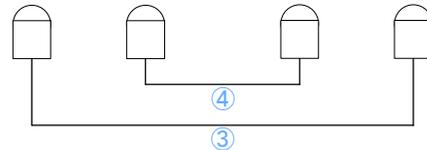
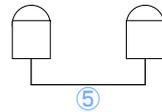


定員	258席
間口	7m30cm
奥行	5m82cm
高さ	4m00cm
ボタン飛び切り	6m50cm

# 武蔵村山市民会館 小ホール照明基本仕込み

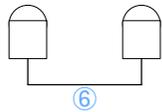

下段 上段

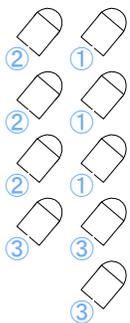

上段 下段

